

Milan Mirčetić dipl. ing. geod.  
URED OVLAŠTENOG INŽENJERA GEODEZIJE

URED OVLAŠTENOG INŽENJERA GEODEZIJE

Vladimira Nazora 8, Ludbreg  
tel. ++385-42-811-506  
Mobilitel: 098/9416301 fax. 042/421-506  
E-mail: mircetic.geoured@minet.hr  
IBAN HR5223400091140080645  
OIB 35513358998

Investitor:  
GRAD LUDBREG  
Trg Sv. Trojstva 14, Ludbreg  
OIB 84947290034

KOPIJA KATASTARSKOG PLANA



- predloženo novo slanje -

Mjerilo 1:2000  
Izvorno mjerilo 1:2880

Katastarska općina: LUDBREG

MBR: 316814

Detaljni list: 12

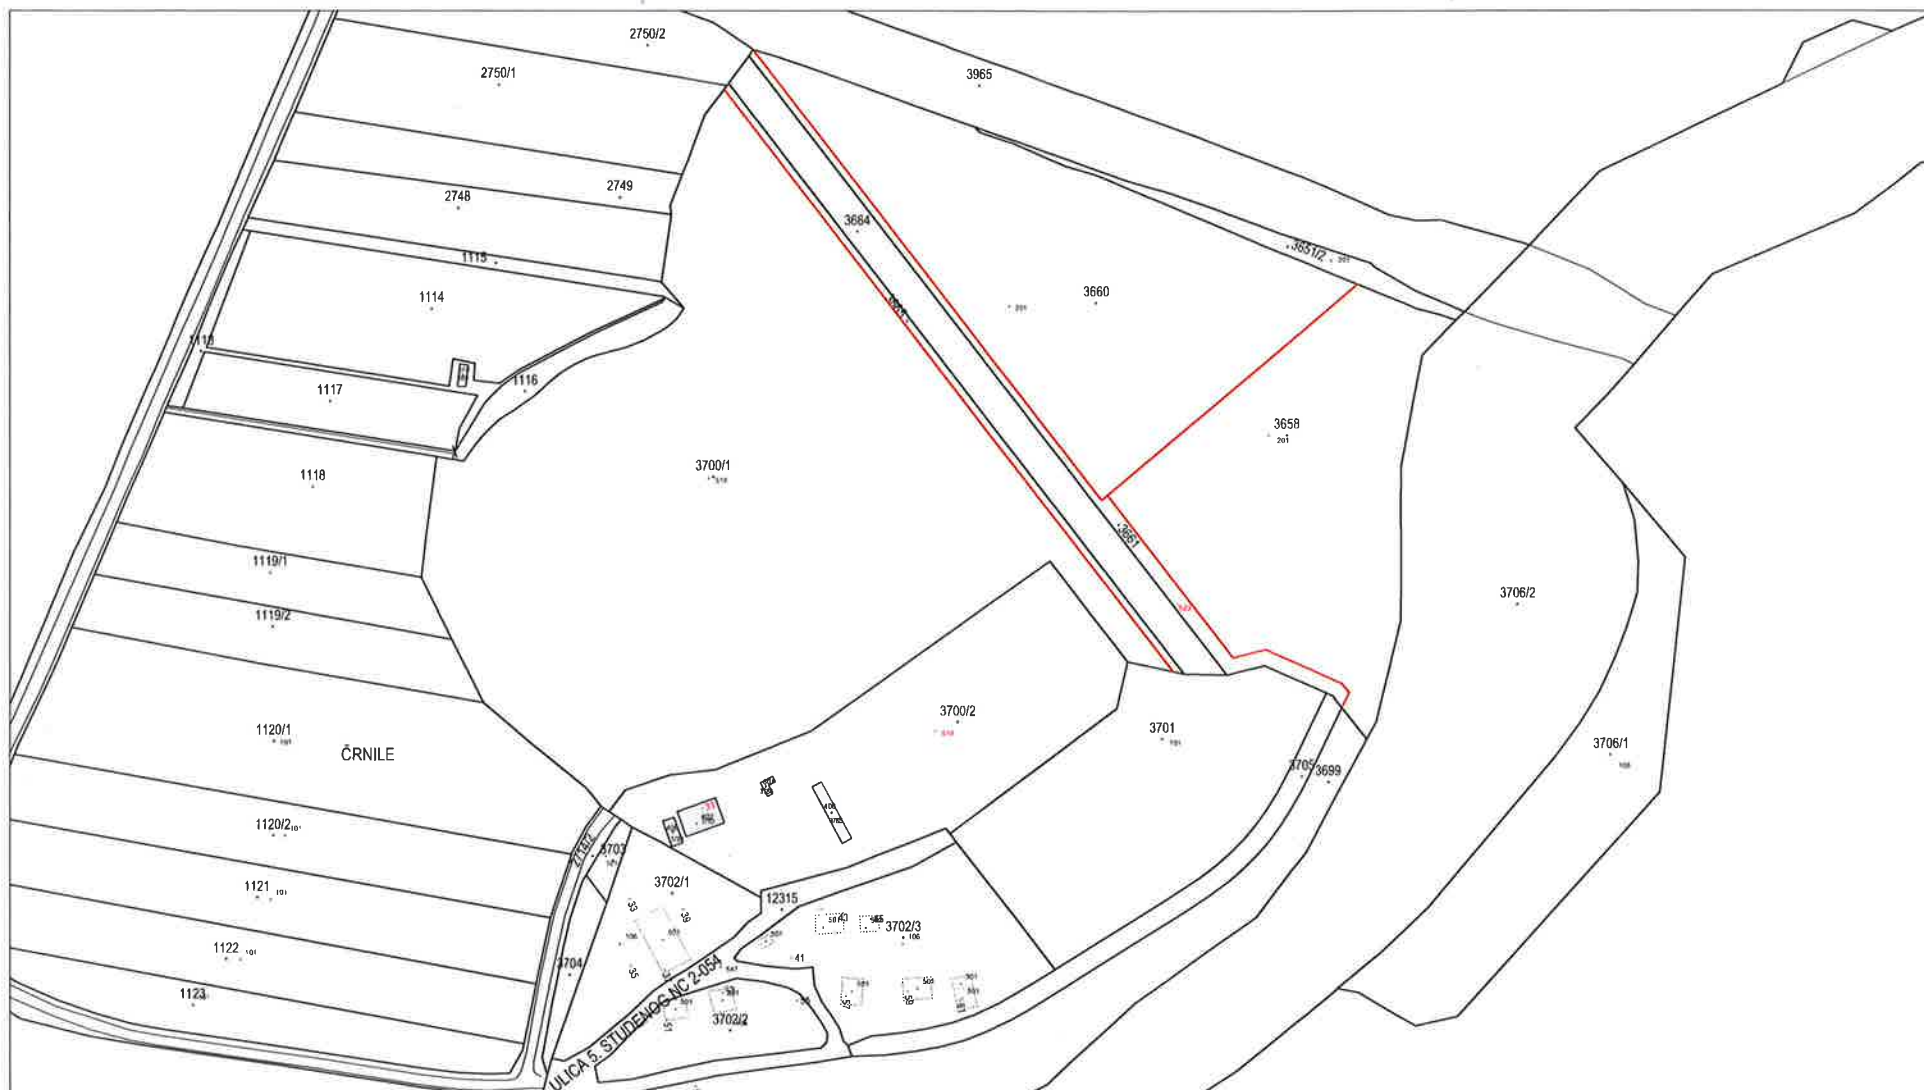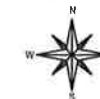

Izradio/a:

Milan Mirčetić dipl.ing.geod.  
Ludbreg, srpanj 2022. godine  
Broj elaborata: 2022-197

Milan Mirčetić

Digitalno potpisao:  
Milan Mirčetić  
Datum: 2022.08.03  
14:29:50 +02'00'

Odgovorna osoba za obavljanje stručnih  
geodetskih poslova:  
Milan Mirčetić dipl.ing.geod.