

GIM

d.o.o. Varaždin

TRGOVAČKO DRUŠTVO ZA GEODETSKE I KATASTARSKÉ USLUGE


Sjedište: L. Ebnera 22, Varaždin; Poslovnica: R. Hercega 1, Varaždin
T: 042/210-351; F: 042/210-034; M: 098/441-532; E: gim@vzt.com.hrBroj širo-računa: 2360000-1101723572 Zagrebačka banka
Matični (porezni) broj: 00196550; Šifra djelatnosti: 7112; Oib: 08900167944**PRJEDLOG PARCELACIJE**

Mjerilo: 1:1000

Katastarska općina: LUDBREG

Datum izrade: lipanj, 2019.

Broj elaborata: E-2019-12-066

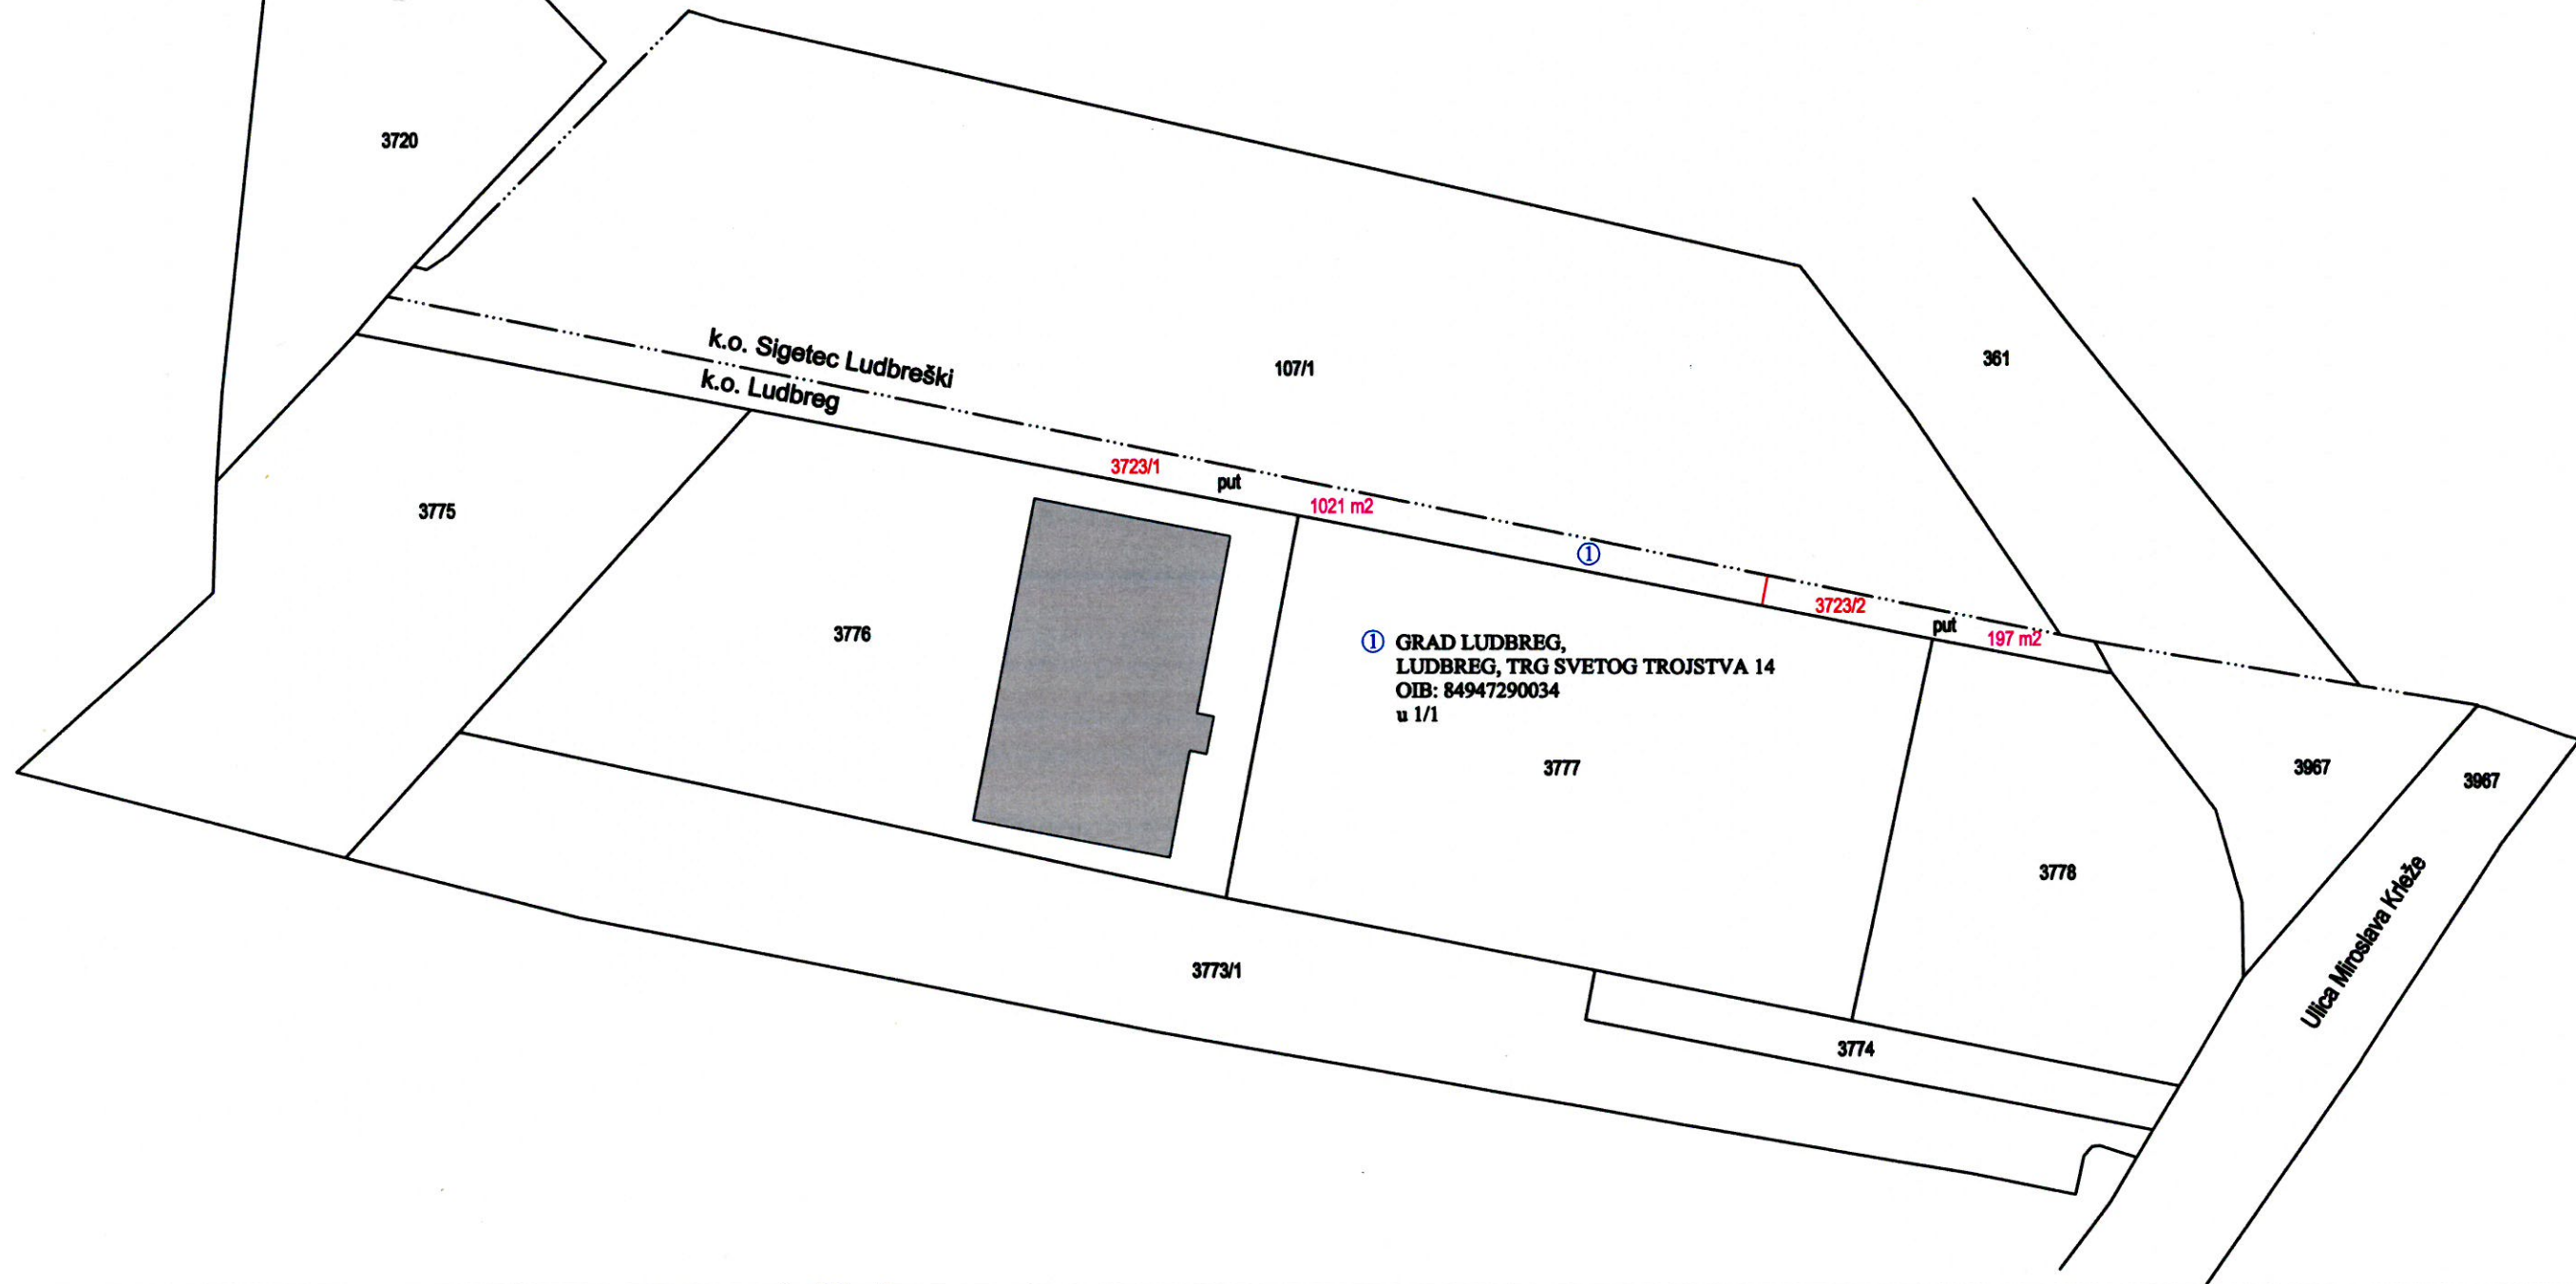

Izrada: Kirinić Siniša, mag.ing.geod.

Siniša Kirinić
dipl. ing. geod.
Ovlašteni inženjer geodezijeGIM d.o.o.
Varaždin

Geo 49