

GRAD LUDBREG PROSTORNI PLAN UREĐENJA

PROČIŠĆENI GRAFIČKI DIO
NAKON IV. IZMJENA I DOPUNA PLANA

2.

INFRASTRUKTURNI SUSTAVI

TUMAČ ZNAKOVILJA:

TERITORIJALNE I STATISTIČKE GRANICE

- GRANICA ŽUPANIJE
- GRANICA OPĆINE/GRADA
- GRANICA NASELJA

ENERGETSKI SUSTAV

Proizvodnja i cijevni transport nafte i plina

- MAGISTRALNI PLINOVOD
- LOKALNI PLINOVOD
- MRS - mjerne redukcijске stanice

ELEKTROENERGETIKA

Transformatorska i rasklopna postrojenja

- TS 110/35 kV
- TS 35/10 kV
- TS 10(20)/0,4 kV

Elektroprijenosni uređaji

- DALEKOVOD 110 kV
- DALEKOVOD 35 kV
- DALEKOVOD 10(20) kV-nadzemni
- DALEKOVOD 10(20) kV-podzemni

VODNOGOSPODARSKI SUSTAV

Vodoopskrba

- VODOSPREMA
- ⊕ CRPNA STANICA
- IZVOR
- MAGISTRALNI VODOOPSKRBNI CJEVOVOD
- OSTALI VODOOPSKRBNI CJEVOVODI

Odvodnja otpadnih voda

- UREĐAJ ZA PROČIŠĆAVANJE OTPADNIH VODA (UPOV)
- ISPUST
- RETENCIJSKOPRELJEVNI BAZEN
- ⊕ PRECRPNA STANICA
- KOLEKTOR/KANALIZACIJA-GLAVNA

Korištenje voda

Uređenje vodotoka i voda

- RIBNJAK
- RETENCIJA
- DRŽAVNI KORIDORI VODOTOKA I INUNDACIJSKO PODRUČJE (RUJEKE PLITVICA, BEDNJA; POTOK SEGOVINA)

ELEKTRONIČKA KOMUNIKACIJSKA
INFRASTRUKTURA

- JEDINICA POŠTANSKE MREŽE
- JAVNE ELEKTRONIČKE KOMUNIKACIJE
- MJESNA CENTRALA
- SAMOSTOJEĆI ANTENSKI STUP
- ZONA ZA SMJEŠTAJ SAMOSTOJEĆEG ANTENSKOG STUPA (r=1000m, 1500m)
- VODOVI - KORISNIČKI I SPOJNI
- ⊕ TV PRETVARAČ
- RADIJSKI KORIDOR
- OBRADA, SKLADIŠTENJE I ODLAGANJE OTPADA
- RECIKLAŽNI CENTAR LUDBREG

ELABORAT PROČIŠĆENOG TEKSTA
ODREDBI ZA PROVEDBU I GRAFIČKOG DIJELA PLANA
NAKON IV. IZMJENA I DOPUNA PLANA
Službeni vjesnik Varaždinske županije br. 06/03, 22/08, 07/10-ispravak, 06/15, 25/15-pročišćeni tekst,
49/20, 70/20-pročišćeni tekst, 104/20, 04/21 - pročišćeni tekst

GRAFIČKI DIO PLANA

Naziv kartografskog prikaza:
INFRASTRUKTURNI SUSTAVI

Broj kartografskog prikaza: **2.** Mjerilo kartografskog prikaza: **1 : 25.000**


Pravna osoba koja je izradila plan:
URB/ING d.o.o. za poslove prostornog uređenja i zaštitu okoliša, Av.V. Holjevca 20, Zagreb

Pečat pravne osobe koja je izradila plan:
URB/ING, d.o.o. M.P. **Tihomir Knežić, dipl.ing.arh.**

Odgovorni voditelj izrade Plana:
Petra Igrc, dipl.ing.arh., ovl.arh.urb. **PETRA IGRC** dipl.ing.arh. OVLASTENA ARHITEKTICA URBANISTICA A-U 594 **Petra Igrc**

Pečat Odbora za Statut i Poslovnik: **Katarina Zadravec**

M.P.

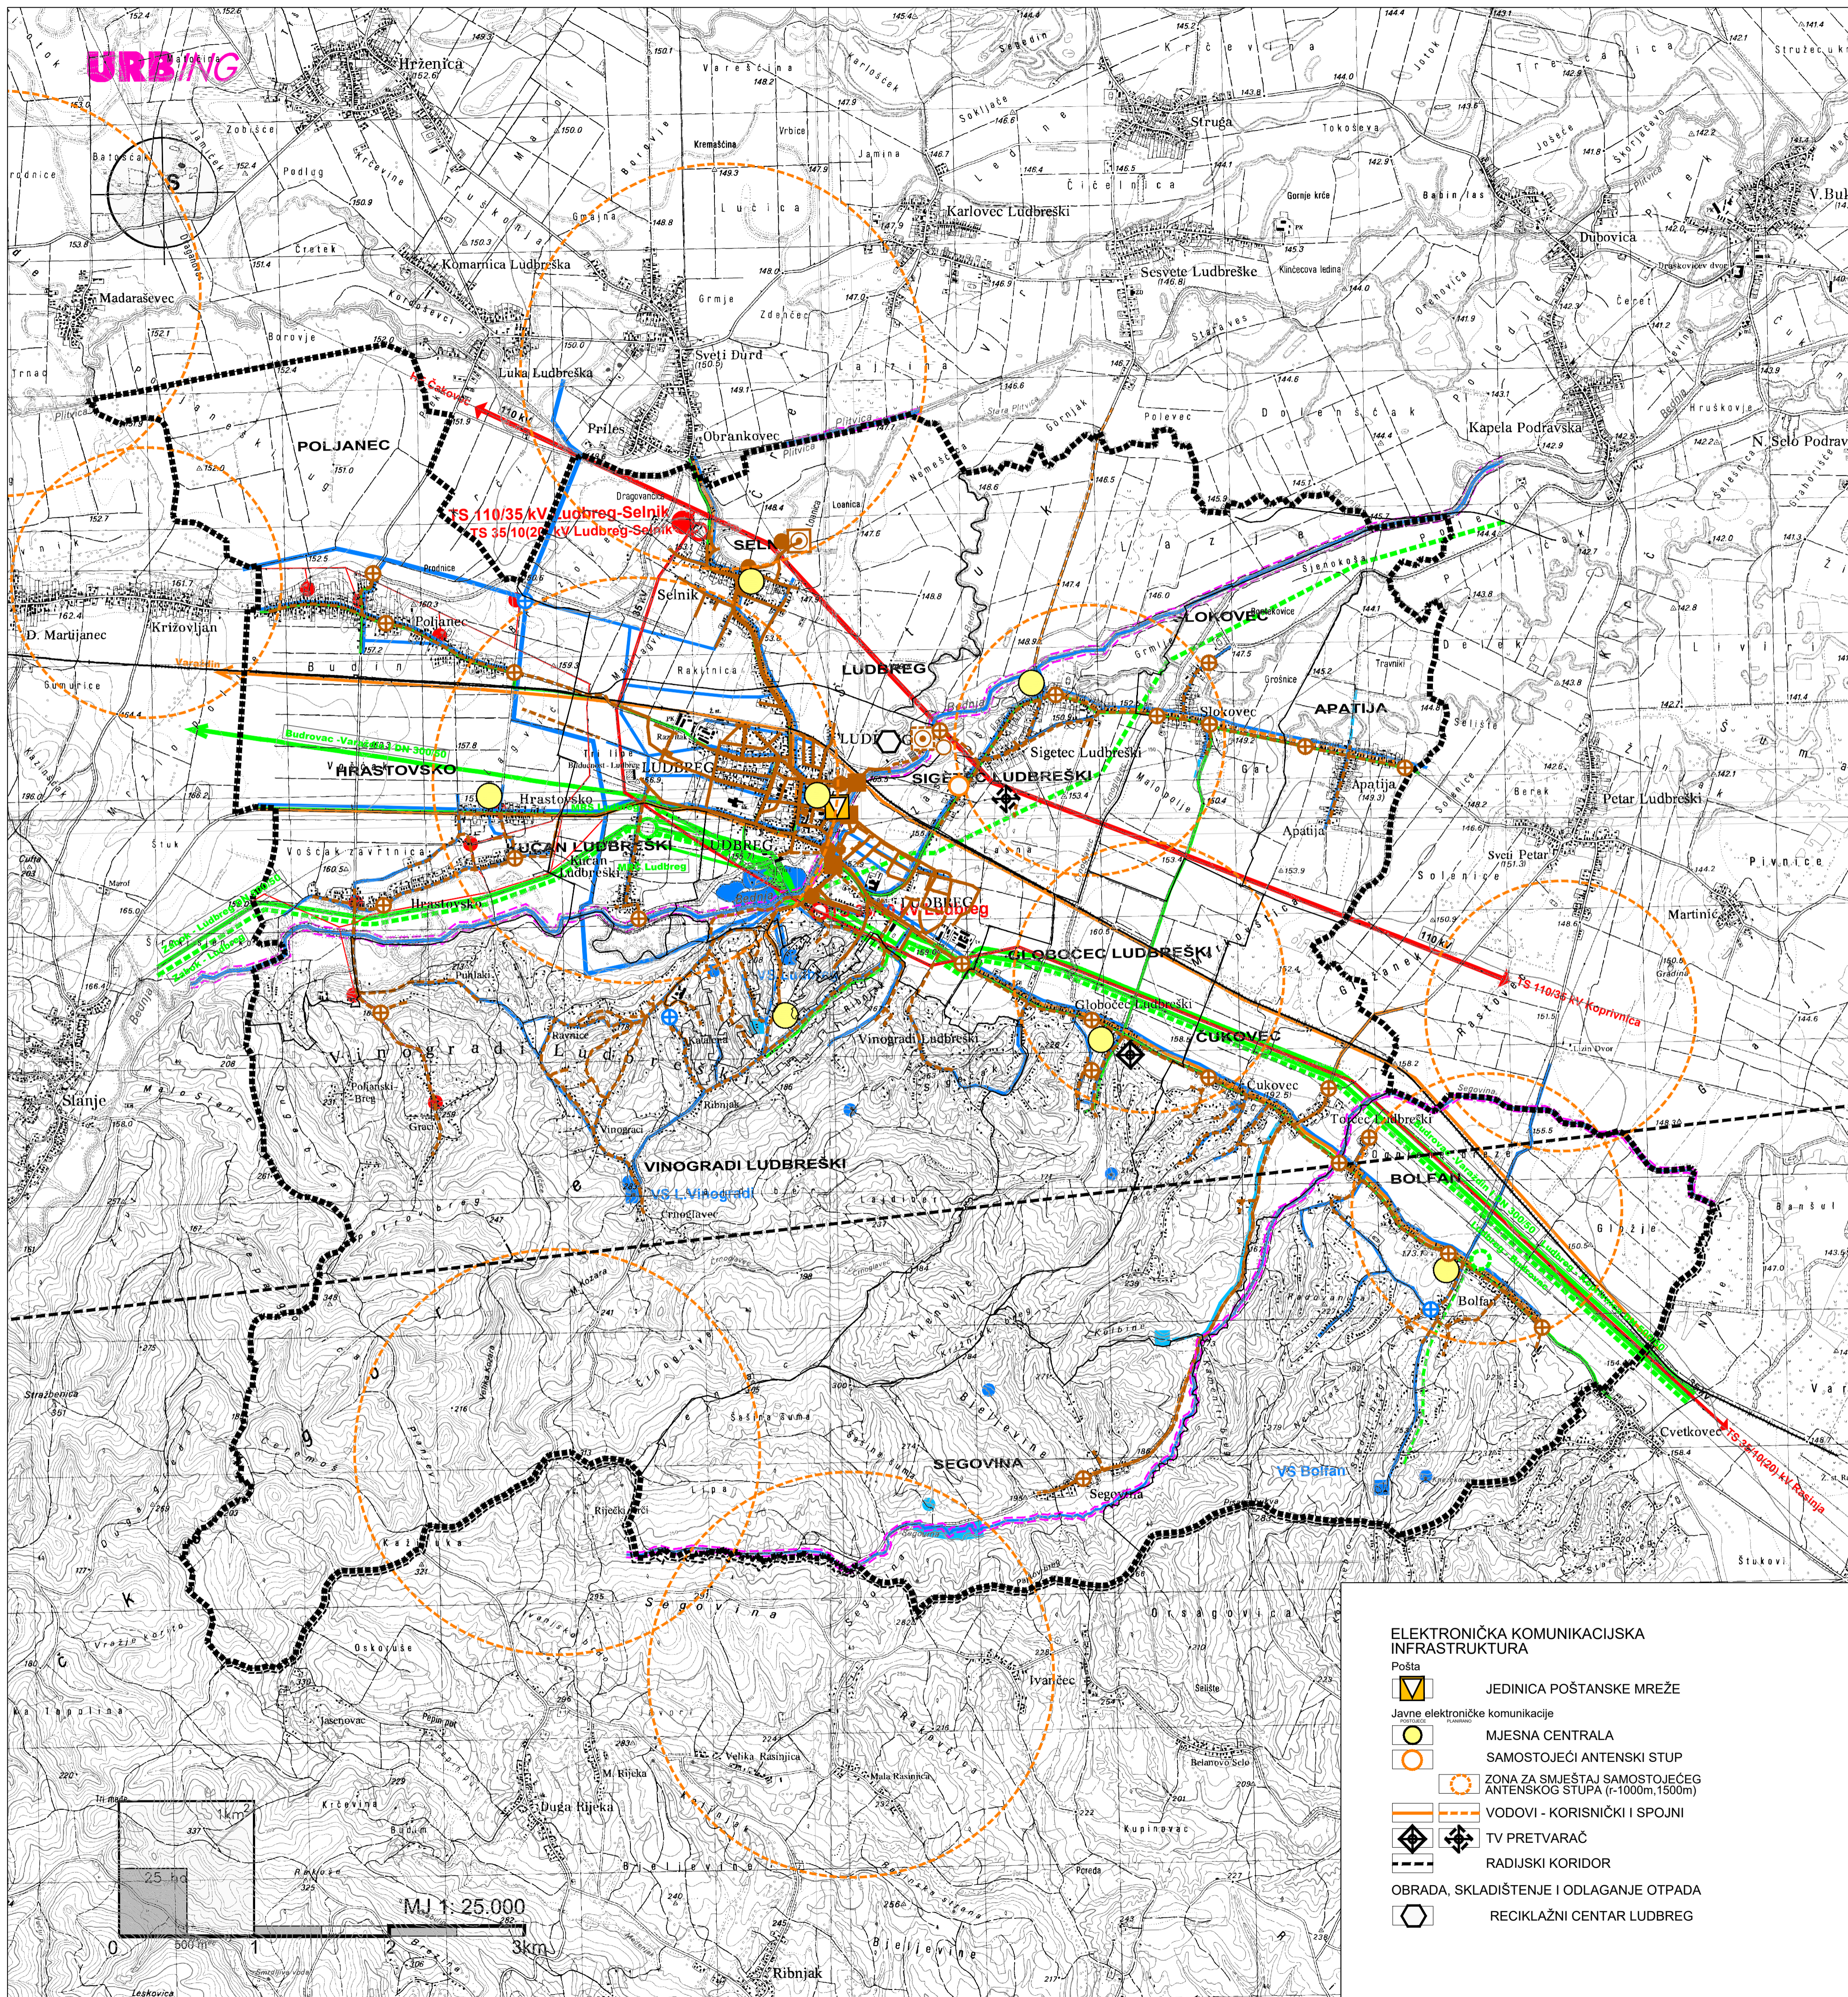

MJ 1 : 25.000

