	onjene, je nastala kojima se ji

Milan Mirčetić dipl. ing. geod.
URED OVLAŠTENOG INŽENJERA GEODEZIJE

Vladimira Nazora 8, Ludbreg
OIB: 35513358998
tel. ++385-42-811-506
Mobitel: 098/9416301 fax. 042/421-506
E-mail: mircetic.geoured@mtnet.hr

KOPIJA KATASTARSKOG PLANA

Mjerilo 1:1000

K.o. Ludbreg
Broj kat.plana: 15
Br.prijavnog lista: 379/2016

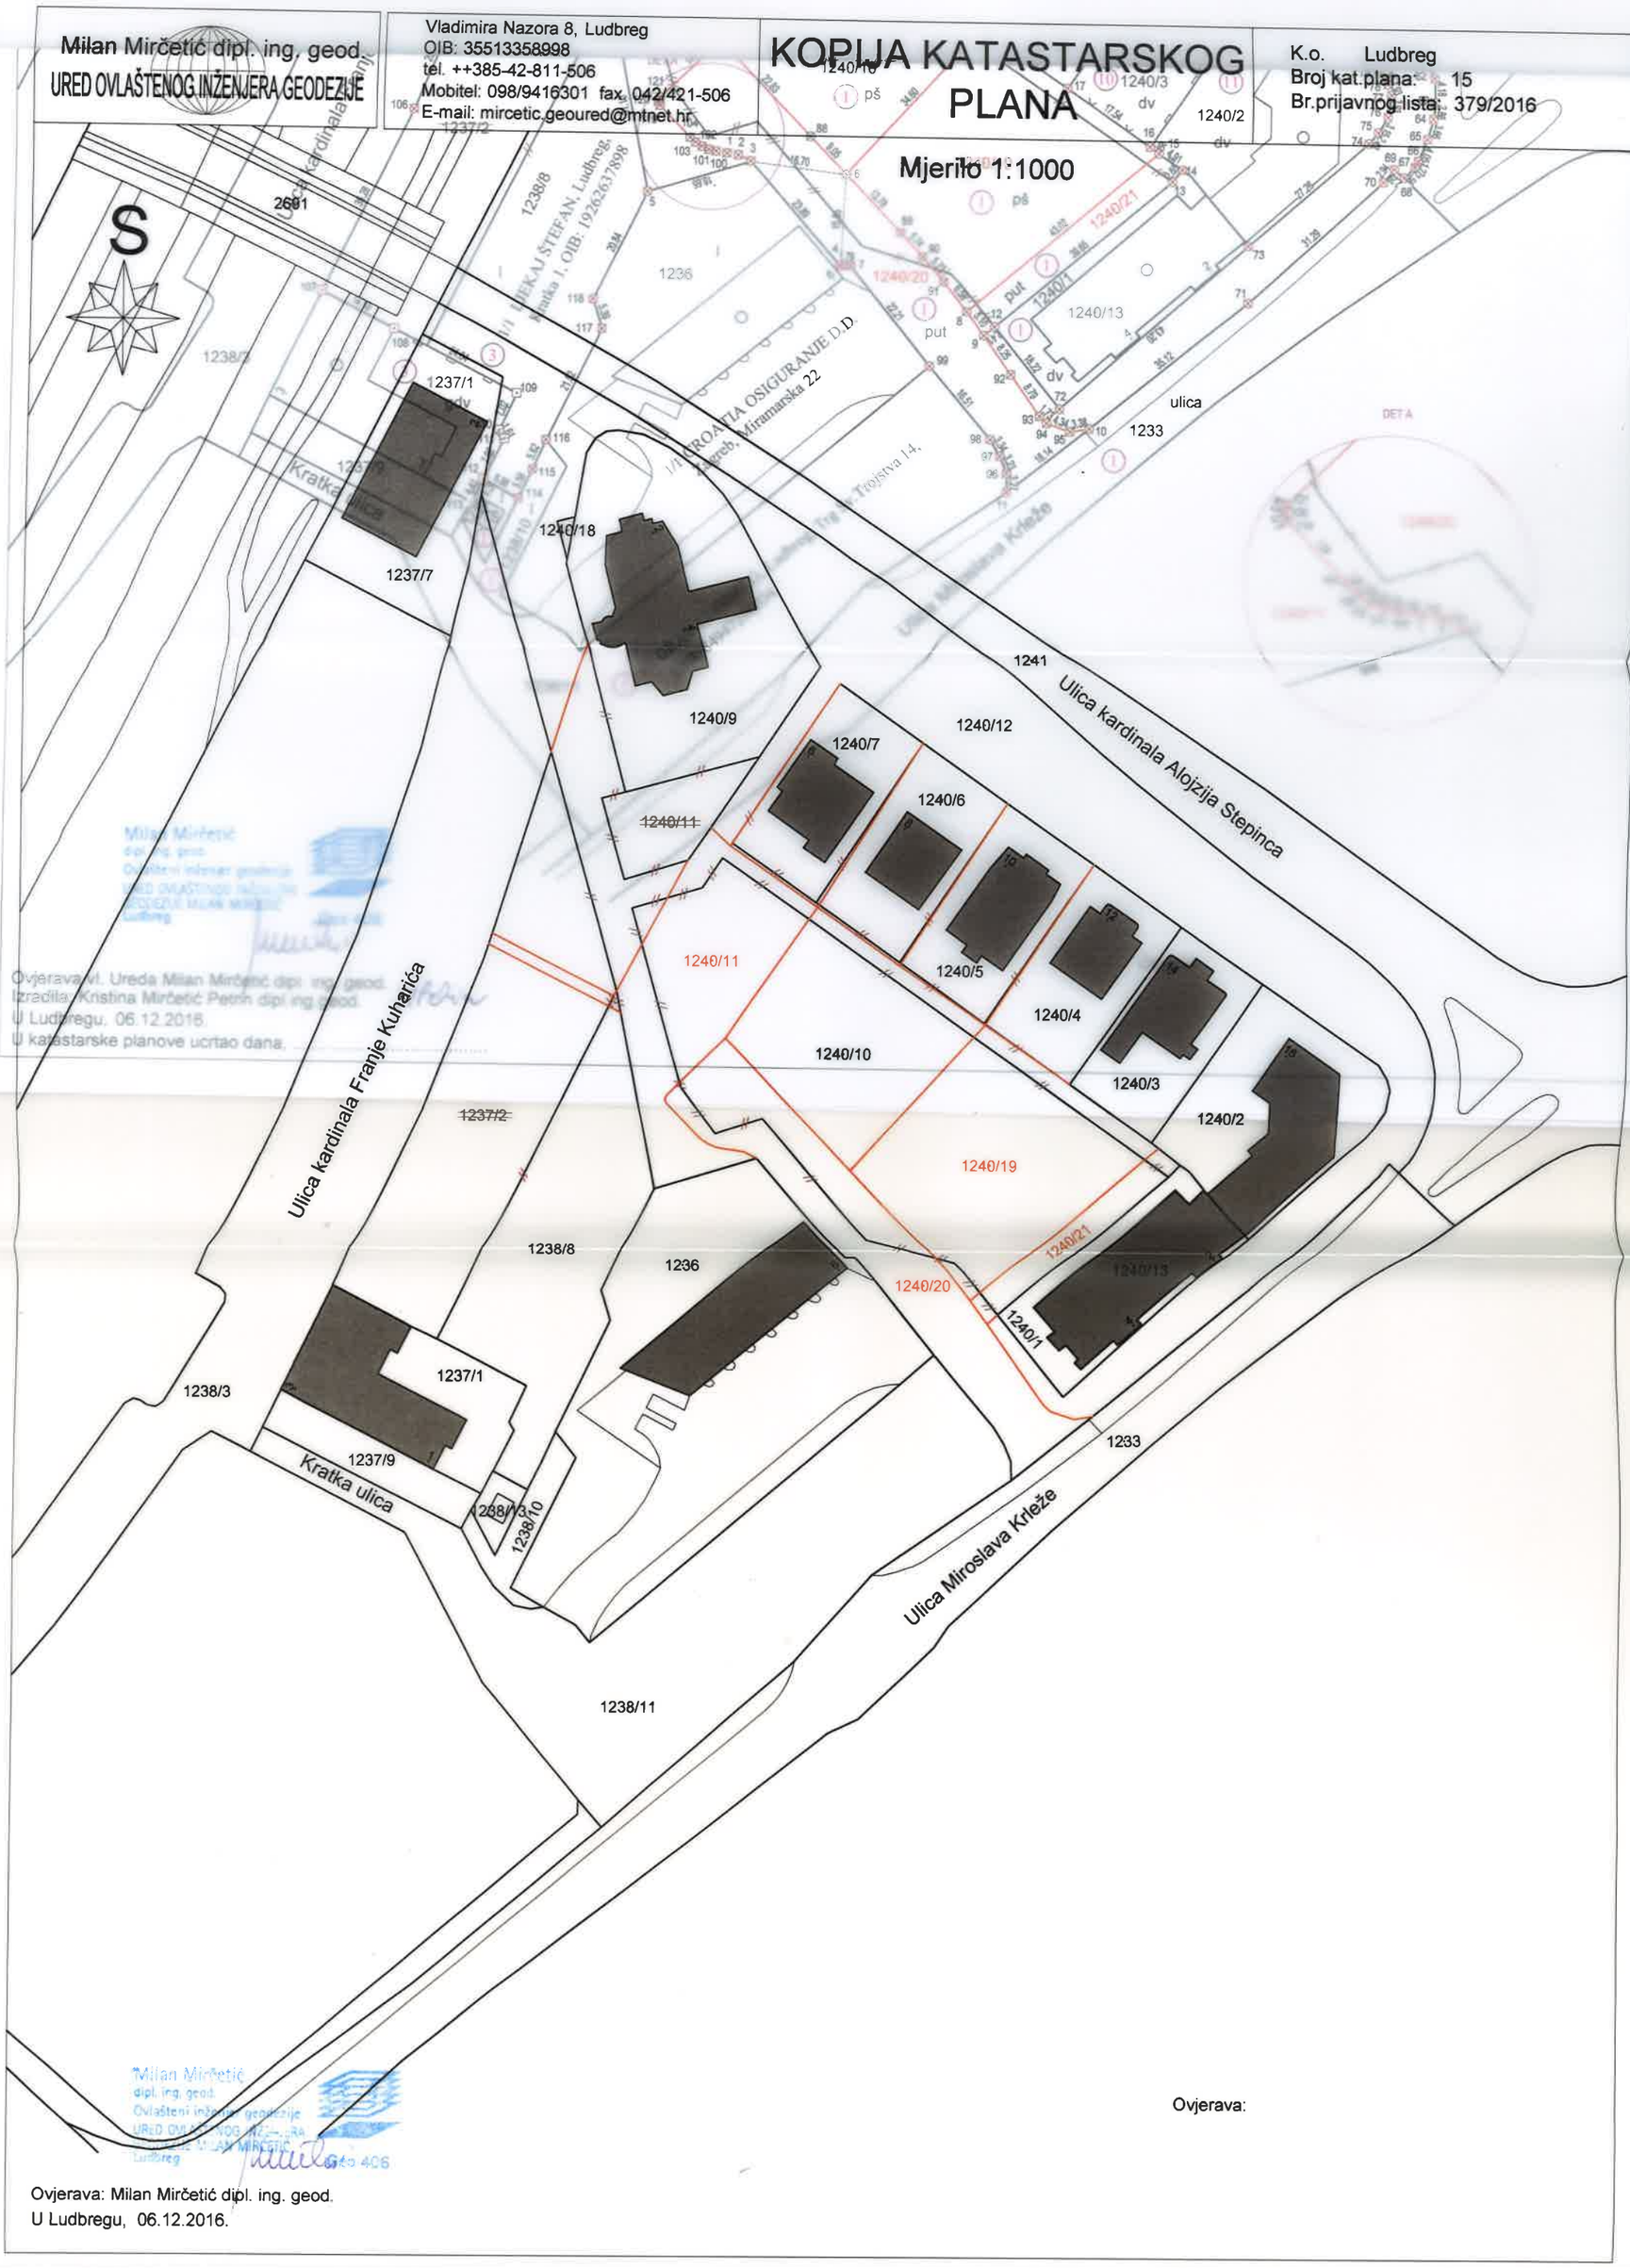

Ovjerava: Milan Mirčetić dipl. ing. geod.
Izradila: Kristina Mirčetić Petrik dipl. ing. geod.
U Ludbregu, 06.12.2016.
U katastarske planove ucrtao dana,

Milan Mirčetić
dipl. ing. geod.
Ovlašteni inženjer geodezije
URED OVLAŠTENOG INŽENJERA
MILAN MIRČETIĆ
Ludbreg
Broj 406

Ovjerava:

Ovjerava: Milan Mirčetić dipl. ing. geod.
U Ludbregu, 06.12.2016.